



ที่ คค ๐๖๐๘๘/ส/๖๕๙

เทศบาลตำบล กม.5
เลขที่รับ.....๕๕๐
รับวันที่.....๙/มี.ค. ๒๕๖๙
เวลา.....๑๖:๐๐ น.

แขวงทางหลวงประจวบคีรีขันธ์ (หัวหิน)

ถนนเพชรเกษม อำเภอหัวหิน

จังหวัดประจวบคีรีขันธ์ ๗๗๑๑๐

งานประชาสัมพันธ์

เลขที่รับ...13/10 มี.ค. 19

๒๓ กุมภาพันธ์ ๒๕๖๙

เวลา ๑.๐๐ น.

เรื่อง ประชาสัมพันธ์การปิดการจราจรทางหลวงหมายเลข ๔ ที่กม.๓๐๑+๗๕๓.๕ ด้านขวาทาง
(สถานีตรวจสอบน้ำหนักประจวบคีรีขันธ์ (ขาเข้า))

เรียน นายกเทศมนตรี ตำบล กม.๕

สิ่งที่ส่งมาด้วย แผนผังเบี่ยงจราจรฯ

จำนวน ๑ ชุด

ด้วย กรมทางหลวง ได้จัดทำสัญญาที่ สคน.๕-๙๖/๒๕๖๙ ลงวันที่ ๑๒ ธันวาคม ๒๕๖๘ โดยบริษัท
วรรณเกษม คอนสตรัคชั่น จำกัด เป็นคู่สัญญาจ้างก่อสร้าง งานก่อสร้างเพิ่มประสิทธิภาพสถานีตรวจสอบน้ำหนัก
ชนิด WIM บริเวณสถานีตรวจสอบน้ำหนักประจวบคีรีขันธ์ (ขาเข้า) จ.ประจวบคีรีขันธ์ ๑ แห่ง เริ่มต้นสัญญาวันที่
๑๓ ธันวาคม ๒๕๖๘ สิ้นสุดสัญญาวันที่ ๓๑ พฤษภาคม ๒๕๖๙ ระยะเวลาดำเนินการ ๑๗๐ วัน

แขวงทางหลวงประจวบคีรีขันธ์ (หัวหิน) ได้รับแจ้งจากสำนักงานควบคุมน้ำหนักยานพาหนะ ว่า
มีความจำเป็นต้องปิดการจราจร บริเวณทางหลวงหมายเลข ๔ ที่กม.๓๐๑+๗๕๓.๕ ด้านขวาทาง (สถานีตรวจสอบ
น้ำหนักประจวบคีรีขันธ์ (ขาเข้า)) โดยมีรายละเอียด ดังนี้

๑. ปิดการจราจร เลนซ้าย + ไหล่ทางขวา ที่กม.๓๐๑+๗๕๓.๕ ด้านขวาทาง กว้าง ๖ เมตร ตั้งแต่
วันที่ ๙ มีนาคม ๒๕๖๙ ถึง ๑๐ มีนาคม ๒๕๖๙ เป็นระยะเวลา ๒ วัน
๒. ปิดการจราจร เลนขวา + ไหล่ทางขวา ที่กม.๓๐๑+๗๕๓.๕ ด้านขวาทาง กว้าง ๕ เมตร ตั้งแต่
วันที่ ๑๑ มีนาคม ๒๕๖๙ ถึง ๑๔ มีนาคม ๒๕๖๙ เป็นระยะเวลา ๔ วัน

เพื่อทำการติดตั้งฟิล์มแพลตฟอร์มเลนซ้ายและเลนขวา รายละเอียดตามสิ่งที่ส่งมาด้วย จึงขอความ
อนุเคราะห์ประชาสัมพันธ์ให้ กำนัน ผู้ใหญ่บ้าน ผู้นำชุมชน และประชาชนในพื้นที่ ได้รับทราบ และระมัดระวัง
ในการใช้เส้นทาง ทั้งนี้ หากไม่ได้รับความสะดวก หรือพบเห็นสิ่งใดที่อาจก่อให้เกิดอันตราย สามารถติดต่อ
นางสาวชญานิศา พฤกษ์วรโชติ ตำแหน่ง พนักงานโยธา (ผู้ช่วยผู้ควบคุมงาน) โทร.๐๙๙-๓๗๑-๘๕๕๕

จึงเรียนมาเพื่อโปรดพิจารณา

ขอแสดงความนับถือ

(นายณรงค์ฤทธิ์ พรหมประดิษฐ์)


ผู้อำนวยการแขวงทางหลวงประจวบคีรีขันธ์ (หัวหิน) ๙

ฝ่ายบริหารงานทั่วไป

โทร. ๐-๓๒๕๑-๑๒๒๓

โทรสาร ๐-๓๒๕๑-๑๓๕๘

สนง.ทต.กม.5
☒ สำนักปลัดเทศบาล
☐ กองคลัง
☐ กองช่าง
☐ กองสาธารณสุข
☐ กองการศึกษา
☐ กองการประปา
.....
ผู้รับผิดชอบ

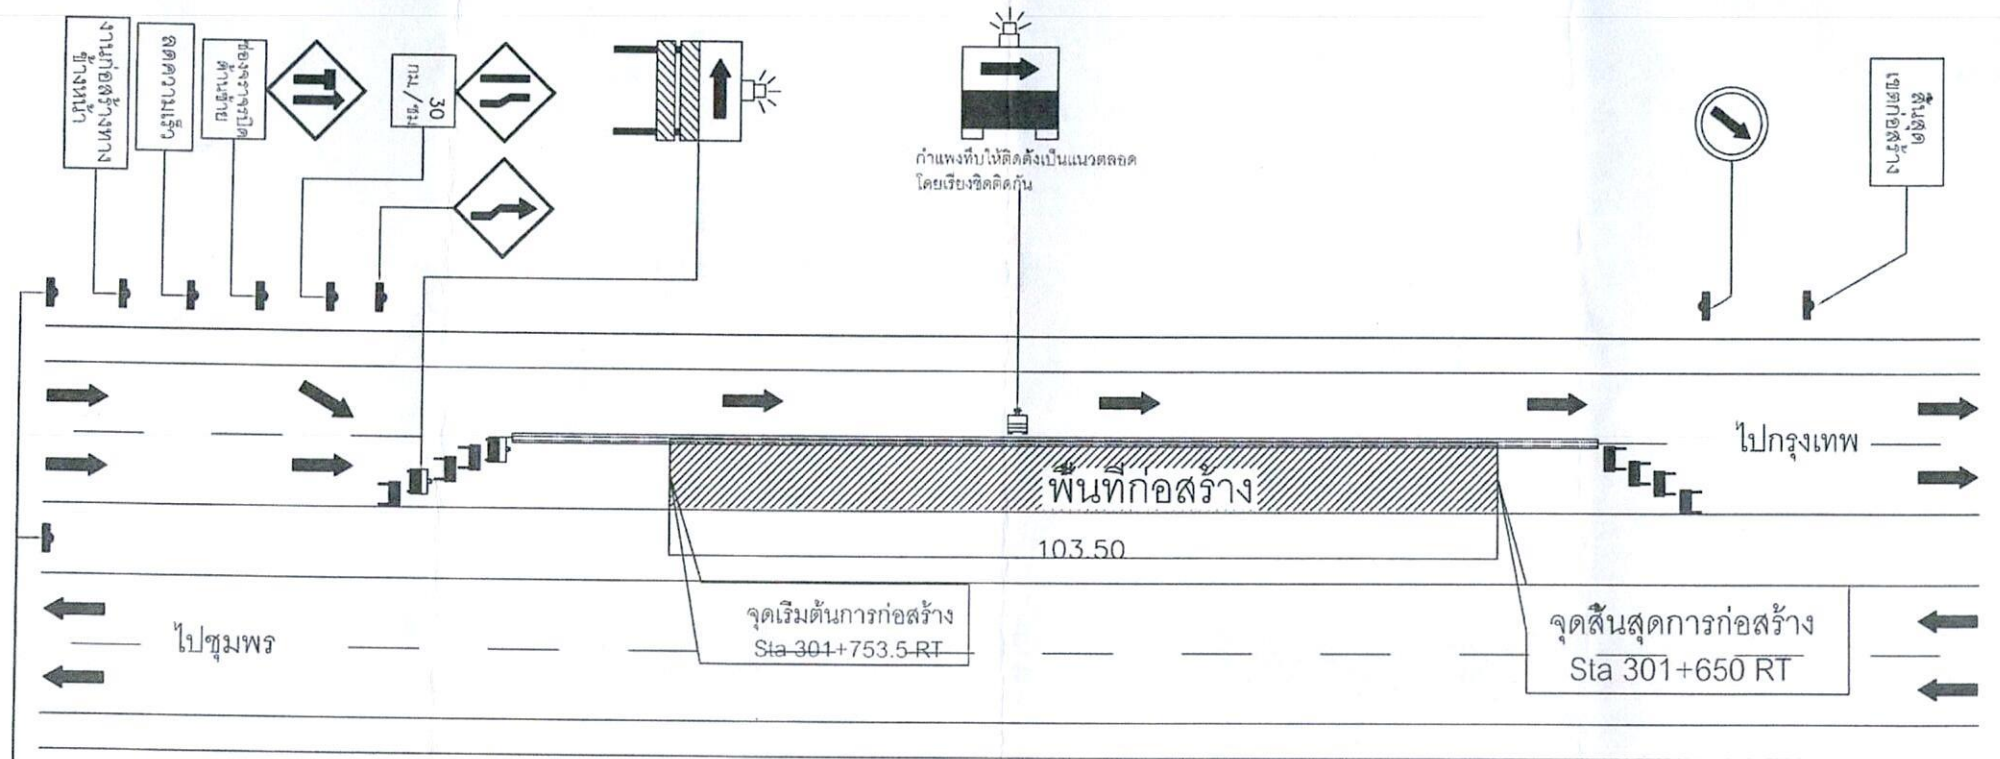

หมายเหตุ


1. ระยะห่างระหว่างป้ายกำหนดความเร็วดังนี้
 - 1.1 ความเร็วต่ำกว่า 70 กม./ชม. ใช้ระยะห่าง 100 เมตร
 - 1.2 ความเร็วตั้งแต่ 70 กม./ชม. ขึ้นไปใช้ระยะห่าง 150 เมตร
2. บริเวณพื้นที่ก่อสร้างตั้งแต่ 300 เมตรขึ้นไปให้ติดตั้งไฟกระพริบในแนวตั้งทุกระยะ 100 เมตร
3. แผงกันที่ติดตั้งบริเวณทางเบี่ยงให้ติดตั้งระยะห่างไม่เกิน 30 เมตร โดยเริ่มติดตั้งที่ขอบทางเข้ามาทุกระยะ 50-60 เซนติเมตร
4. ทำทางปิดถนนชั่วคราว 80 เมตร ก่อนถึงจุดก่อสร้าง และ 60 เมตรเลยจุดก่อสร้าง



	NAME	SIGNATURE	DATE	DESCRIPTION
DRAWN				
CHECKED UP				
DESIGNED				
INSPECTED				
APPROVED				

PROJECT NAME / NO.		DRAWING NAME / NO.		REV
SCALE	SIZE	DRAWING TITLE	SHEET	

WIM ประจวบคีรีขันธ์

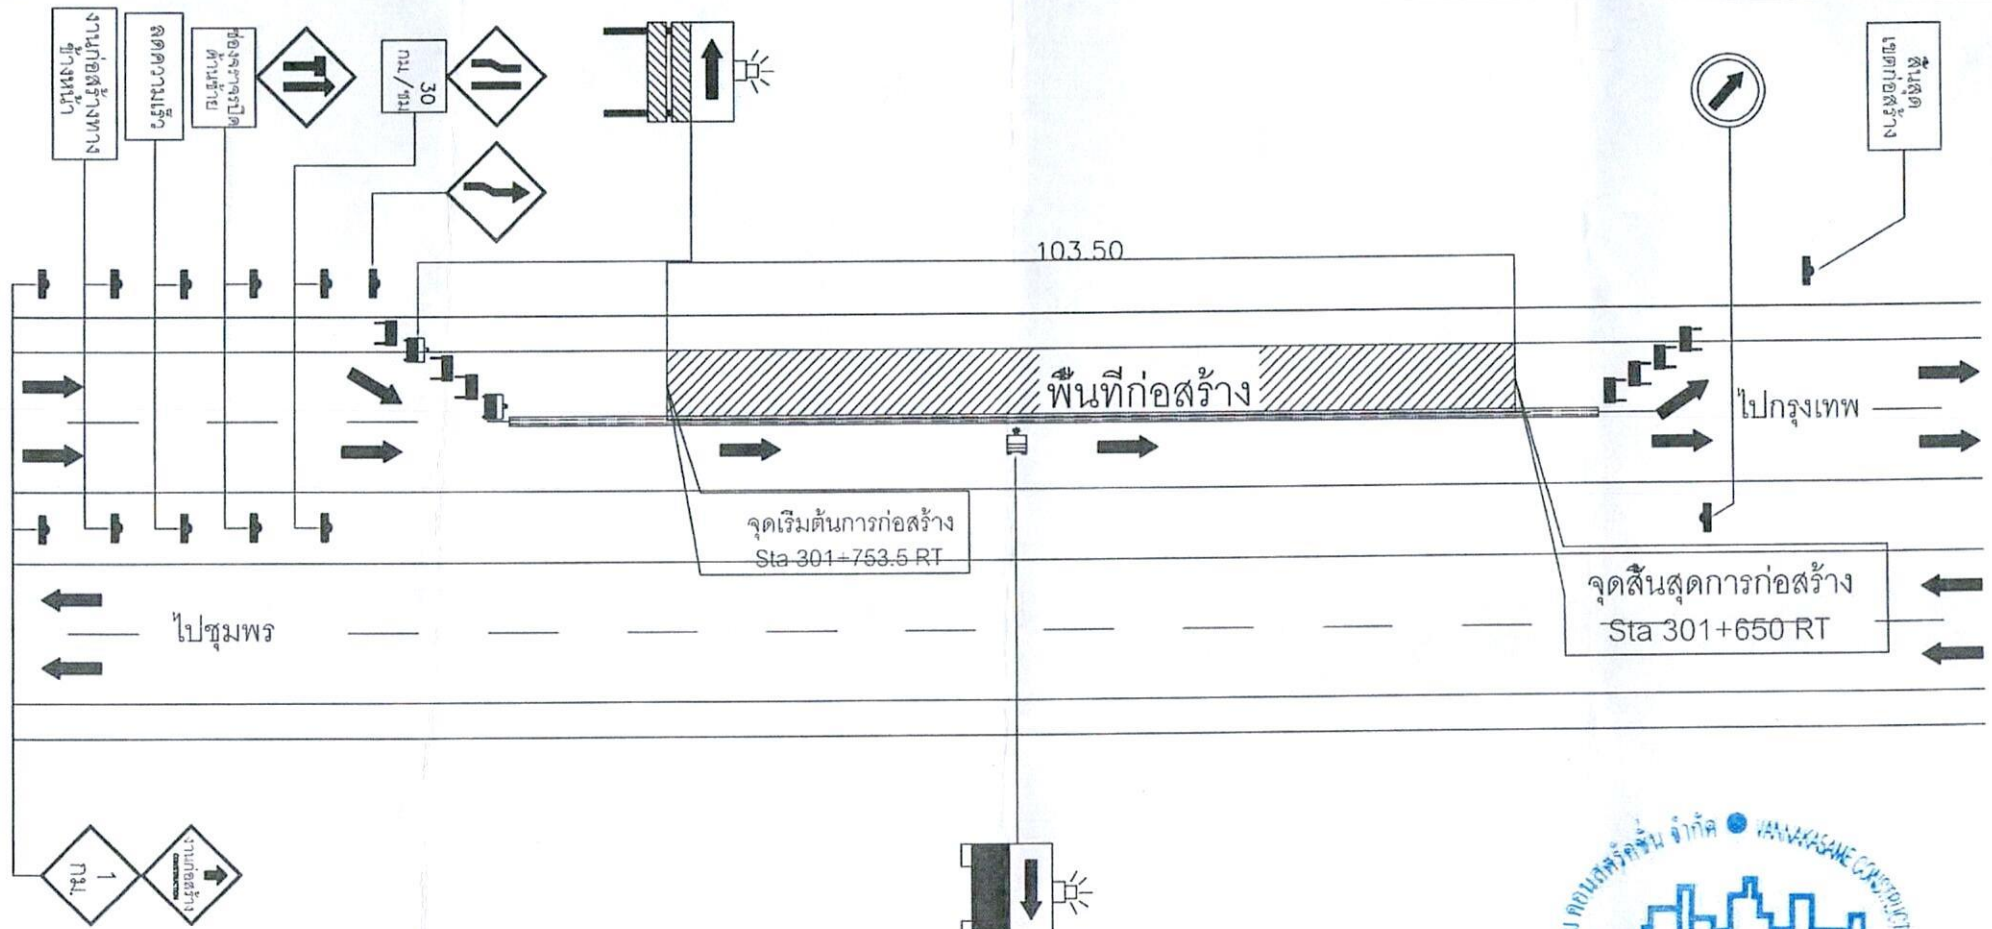

หมายเหตุ

- ระยะทางระหว่างป้ายกำหนดความเร็วดังนี้
 - ความเร็วต่ำกว่า 70 กม./ชม. ใช้ระยะห่าง 100 เมตร
 - ความเร็วตั้งแต่ 70 กม./ชม. ขึ้นไปใช้ระยะห่าง 150 เมตร
- บริเวณพื้นที่ก่อสร้างตั้งแต่ 300 เมตรขึ้นไปให้ติดตั้งไฟกระพริบในแนวตั้งทุกระยะ 100 เมตร
- แสงกันที่ติดตั้งบริเวณทางเบี่ยงให้ติดตั้งระยะห่างไม่เกิน 30 เมตร โดยเริ่มติดตั้งที่ขอบทางเข้ามาทุกระยะ 50-60 เซนติเมตร
- ทำทางเบี่ยงชั่วคราว 80 เมตร ก่อนถึงจุดก่อสร้าง และ 60 เมตรเลยจุดก่อสร้าง

กำหนดให้ติดตั้งเป็นแนวตลอด
โดยเรียงชิดติดกัน

	NAME	SIGNATURE	DATE	DESCRIPTION
DRAWN				
CHECKED UP				
DESIGNED				
INSPECTED				
APPROVED				

WIM ประจวบคีรีขันธ์

PROJECT NAME / No.	DRAWING NAME / NO.	REV.
SCALE	SIZE	DRAWING FILE
		SHEET

